



GRAPHITE CLASSIQUE


Cloison Pleine
Toute Hauteur
**Full Height
Solid Partition**

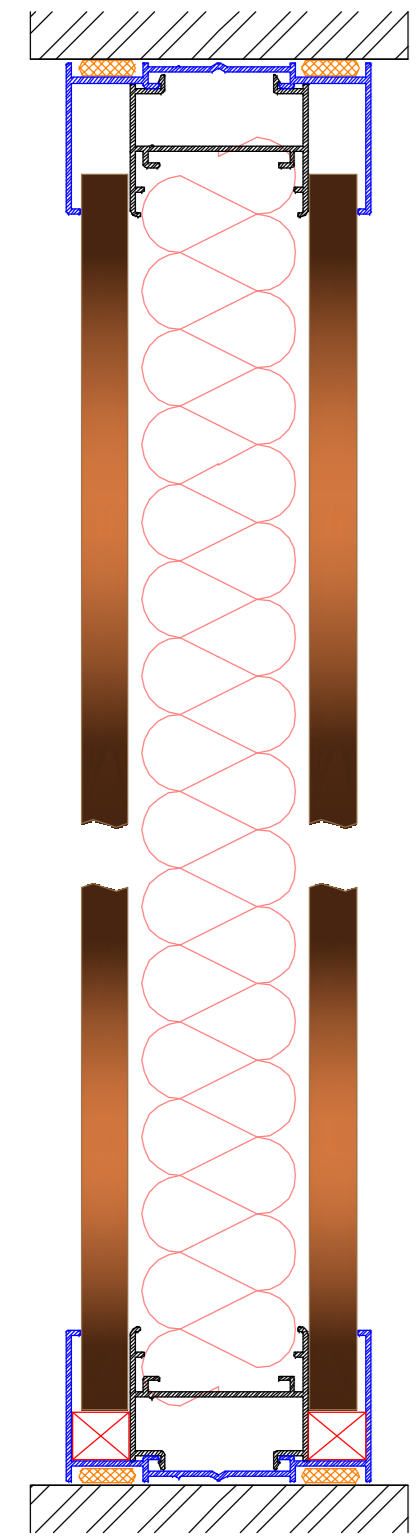


Cloison Simple
Vitrage Toute
Hauteur
**Full Height Single
Glazing partition**

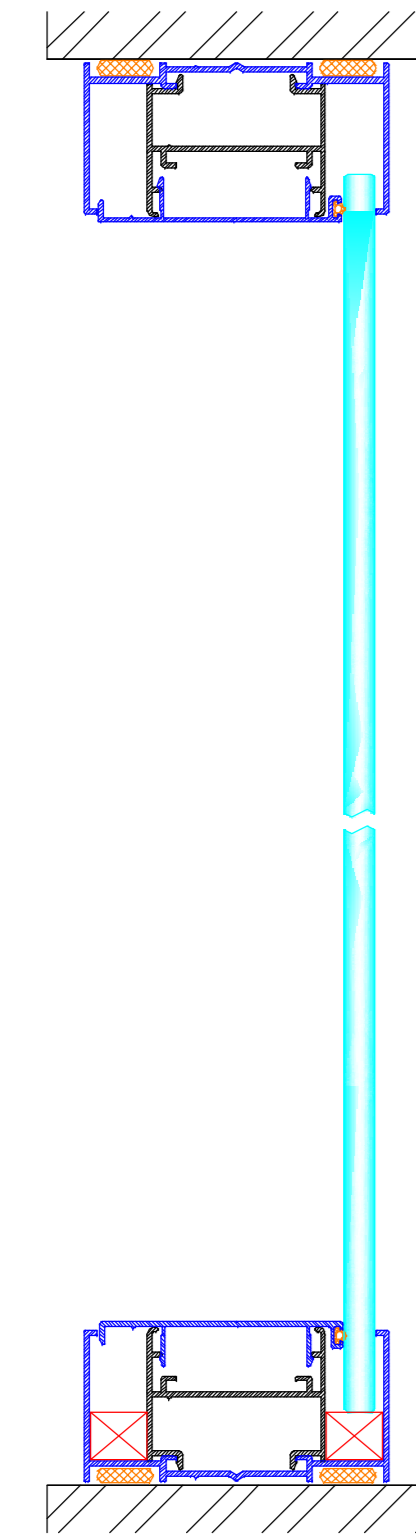


Cloison Double
Vitrage Toute
Hauteur
**Full Height Double
Glazing Partition**

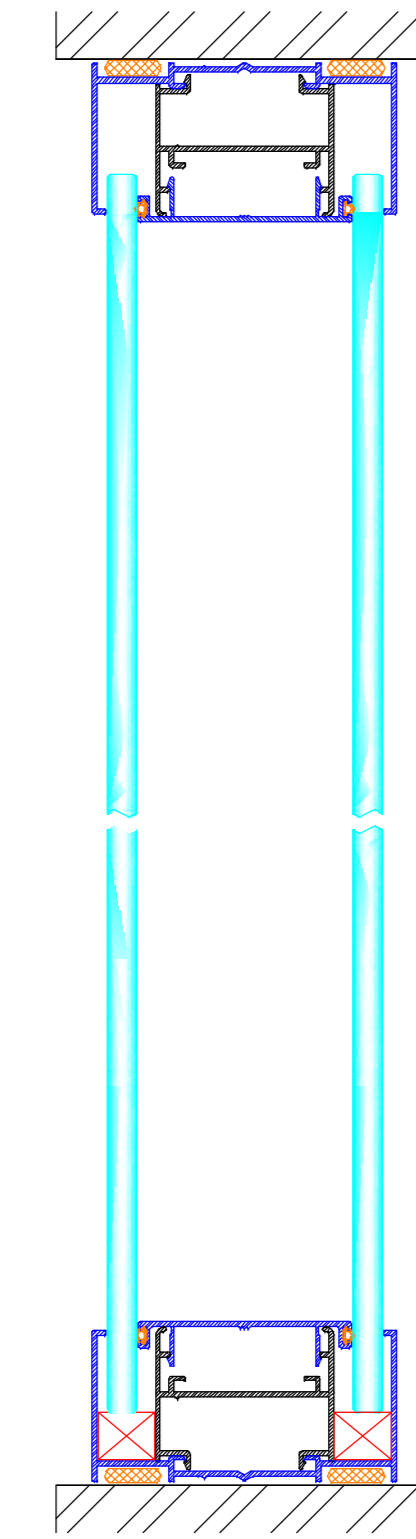


Cloison Vitrée
Sur Allège
**Glass Partition
with Breastwall**

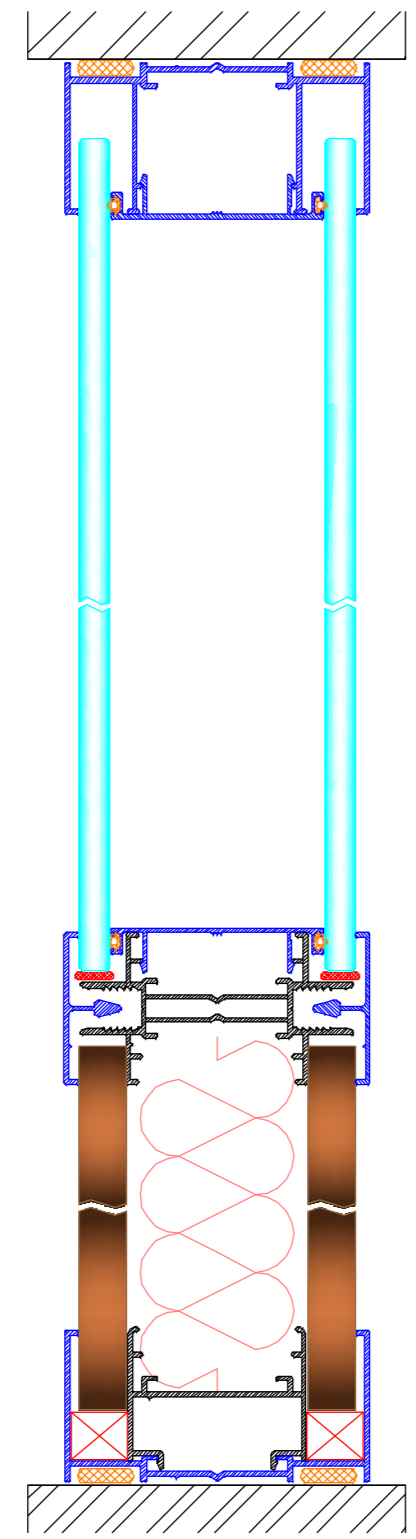


Cloison Vitrée
Sur Allège Imposte
Pleine
**Glass Partition
on Breastwall
with Full Impost**

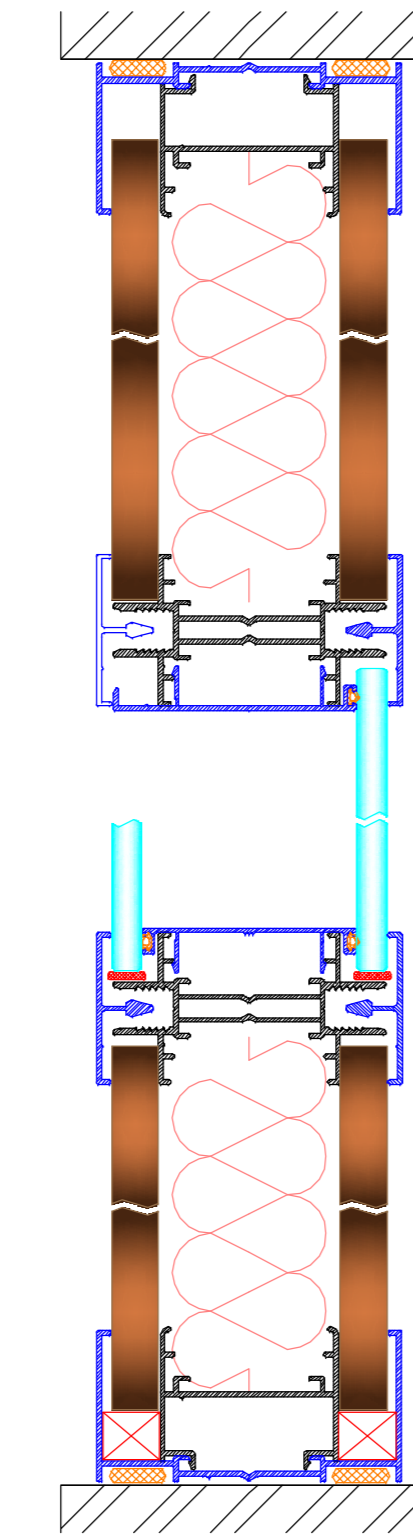


Porte Bois Standard
Imposte Pleine
**Standard Wooden
Door with Full
Impost**

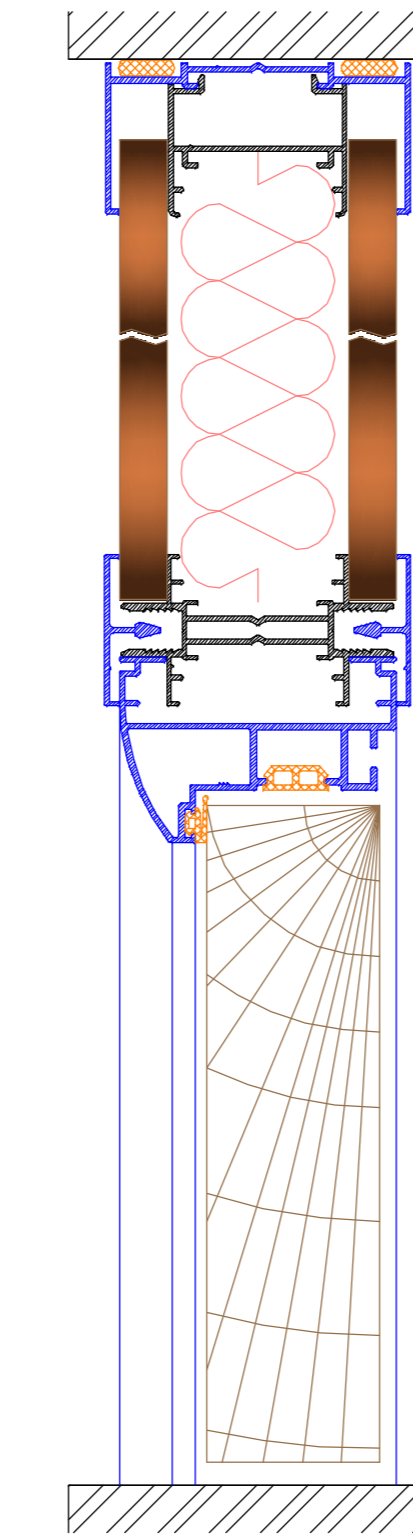



Porte Bois Standard
Imposte Vitrée
**Standard Wooden
Door with
Glazed Impost**

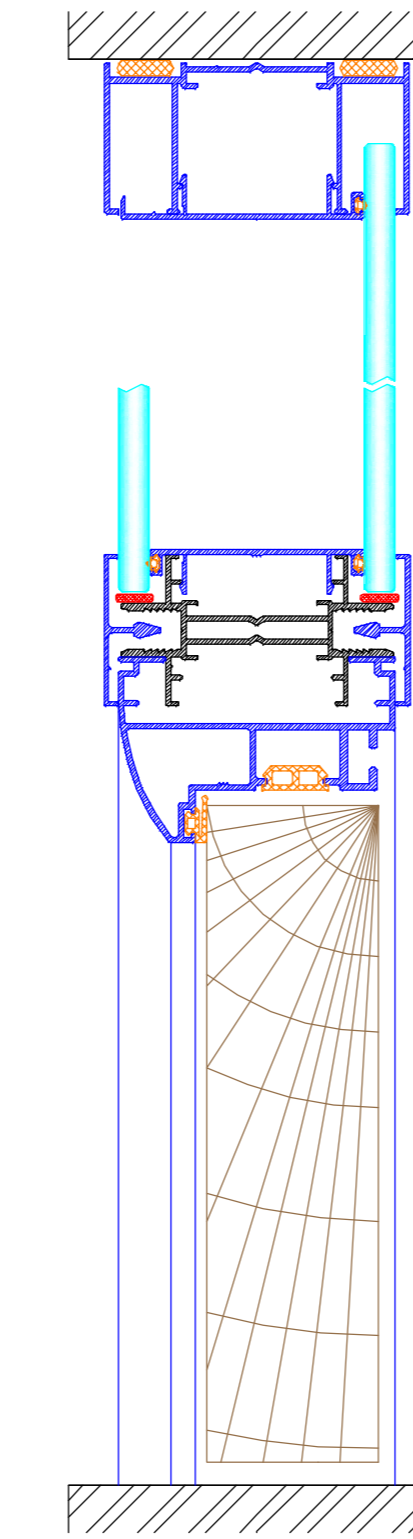

Porte Bois Standard
Toute Hauteur
**Full Height
Wooden Door**

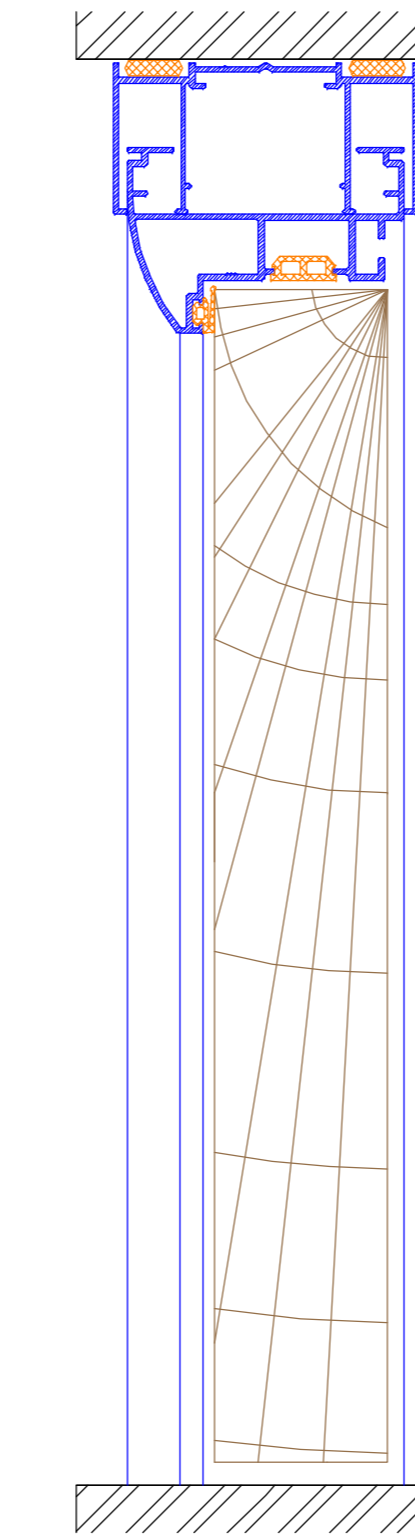


Plinthe électrique / Goulotte électrique
Electrical Plinth / Electrical Cable Duct

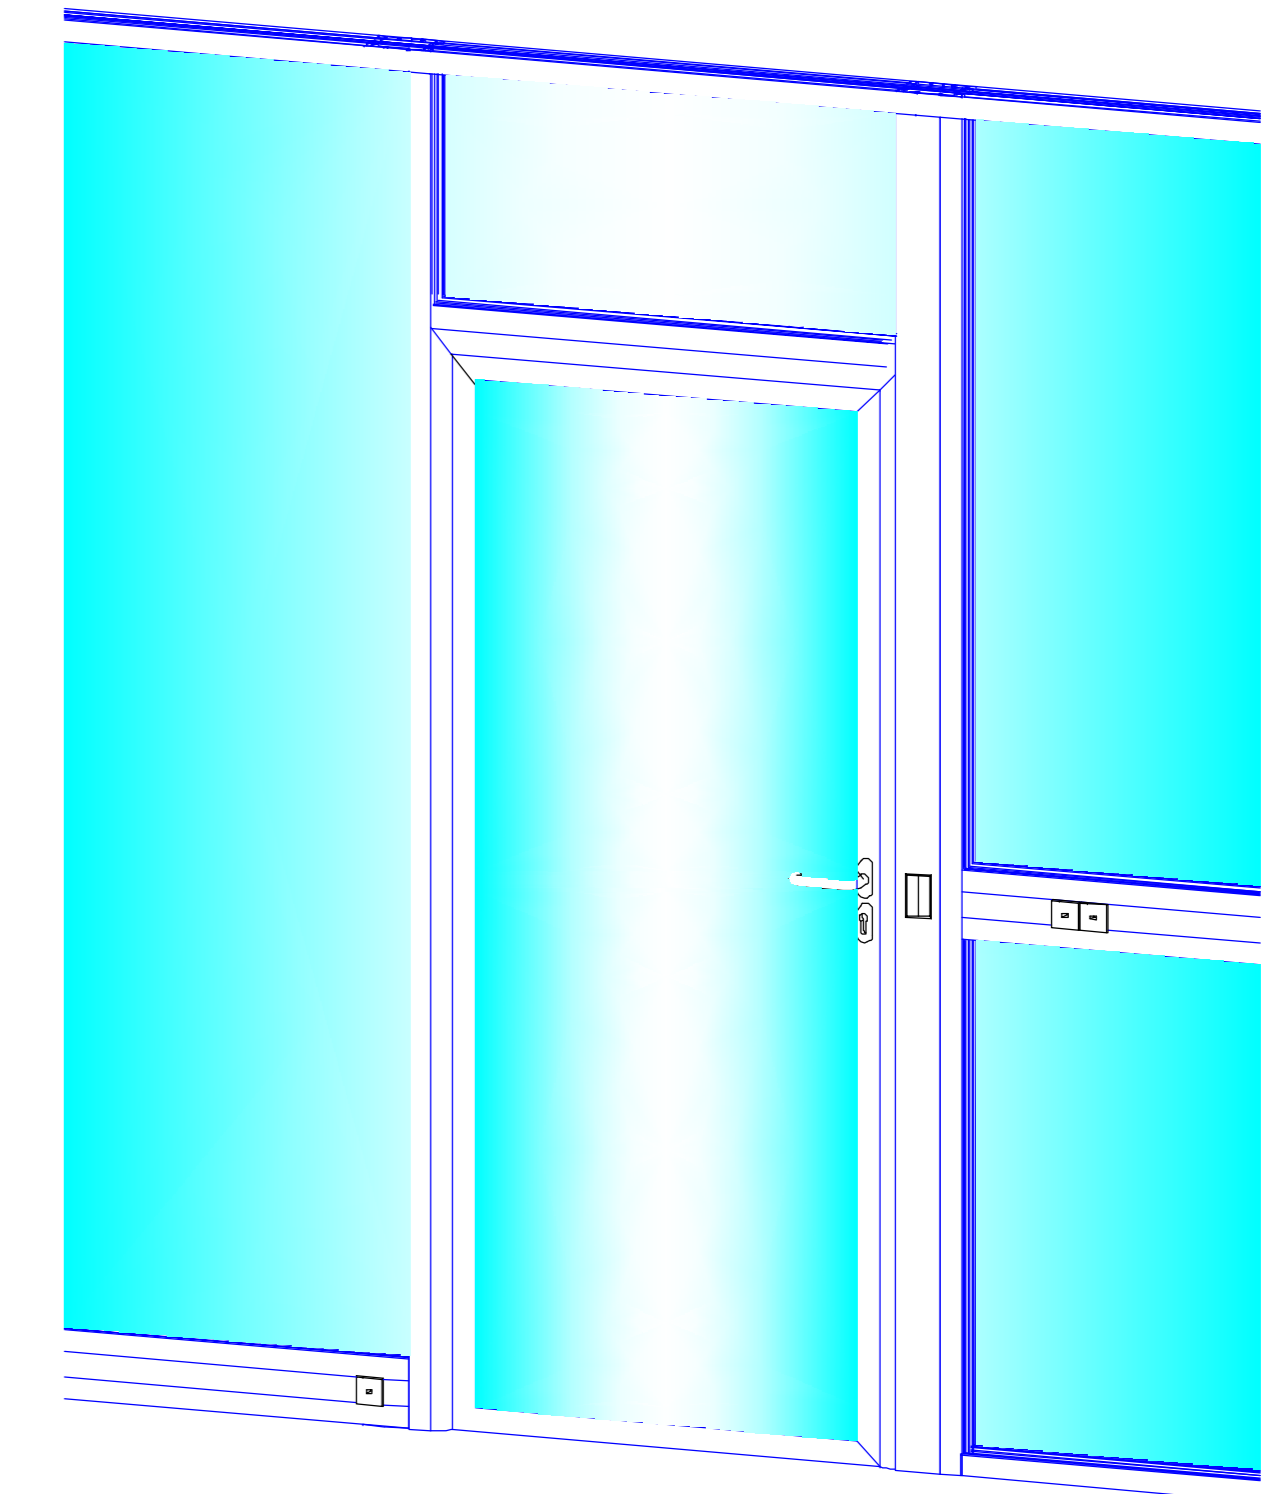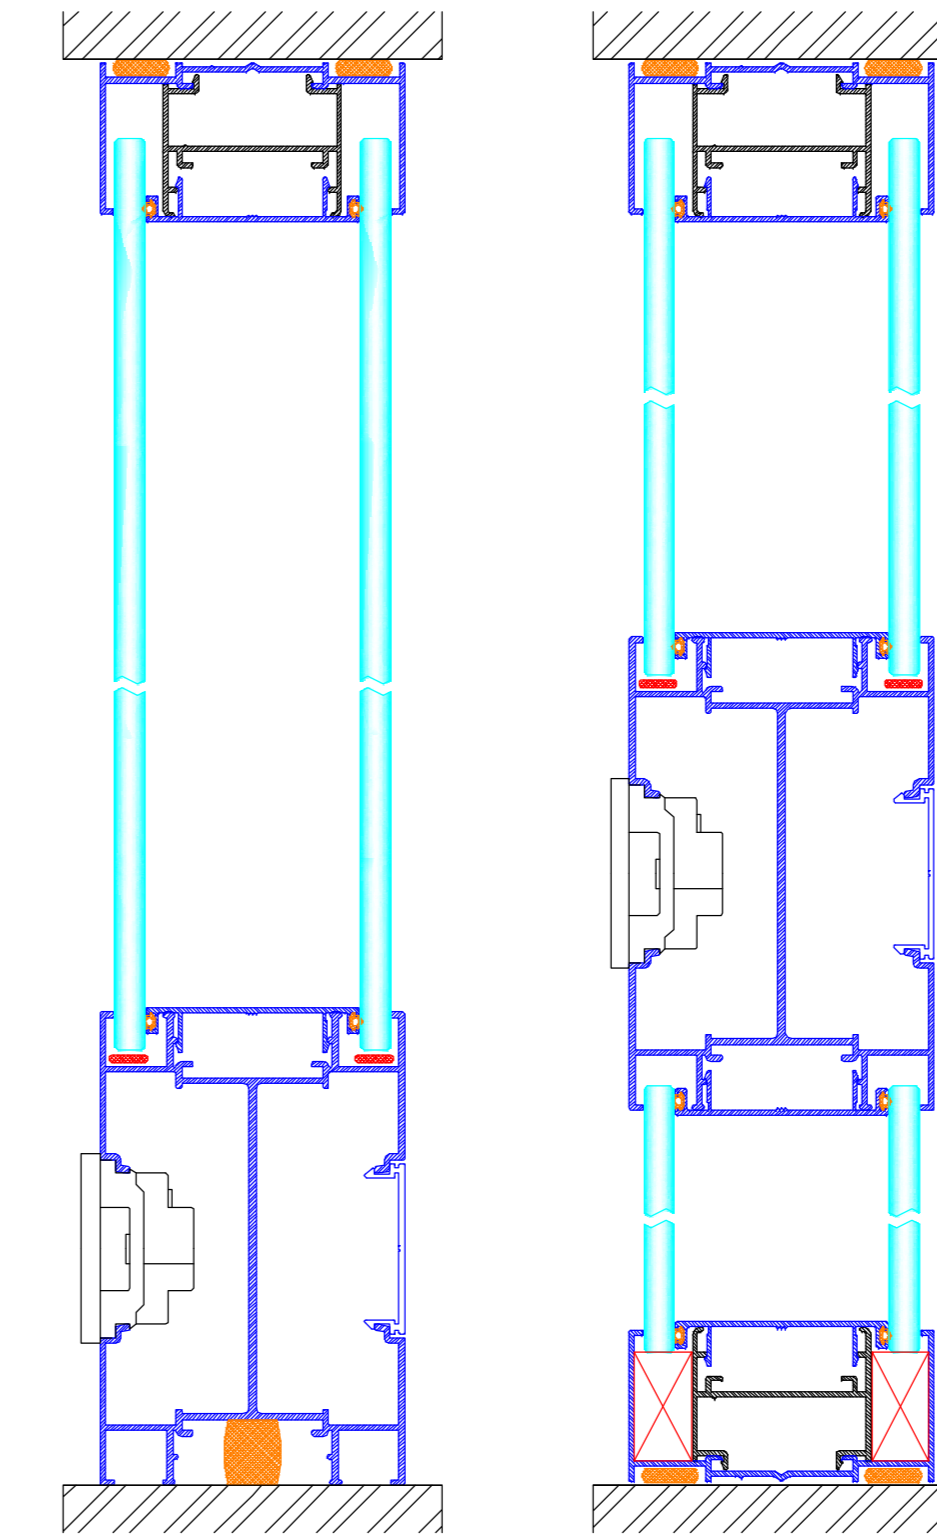


DIMENSION STANDARD OU TOUTE HAUTEUR STANDARD DIMENSION OR FULL HEIGHT


Angle Droit
Right Angle

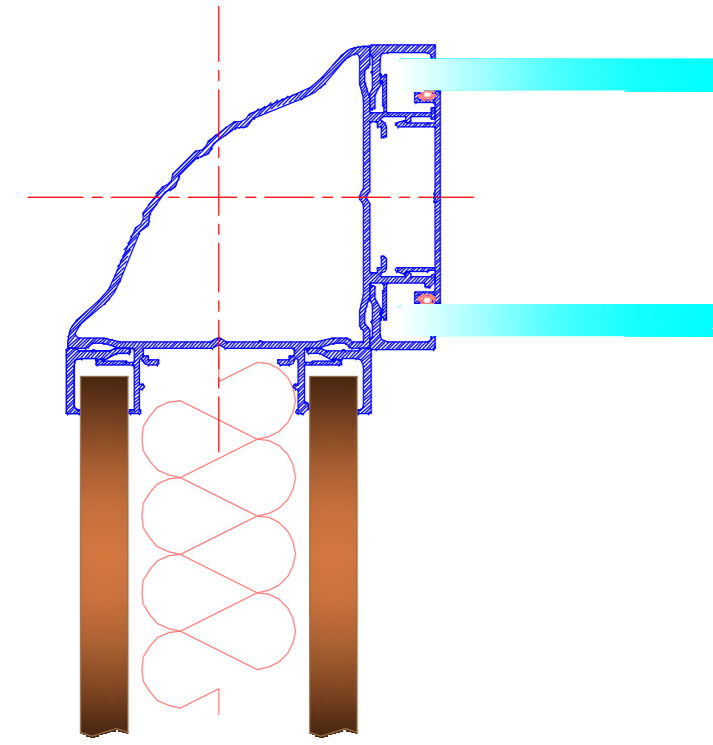


3 départs
3 Ways

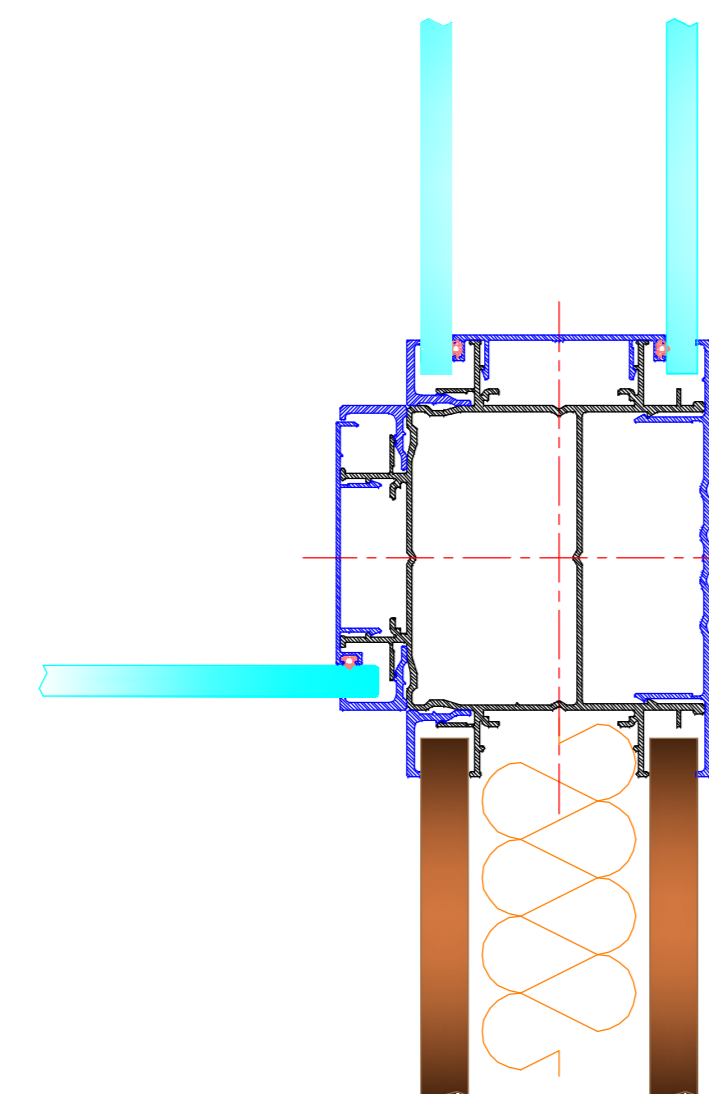


Angle Droit Carré
Square Right Angle

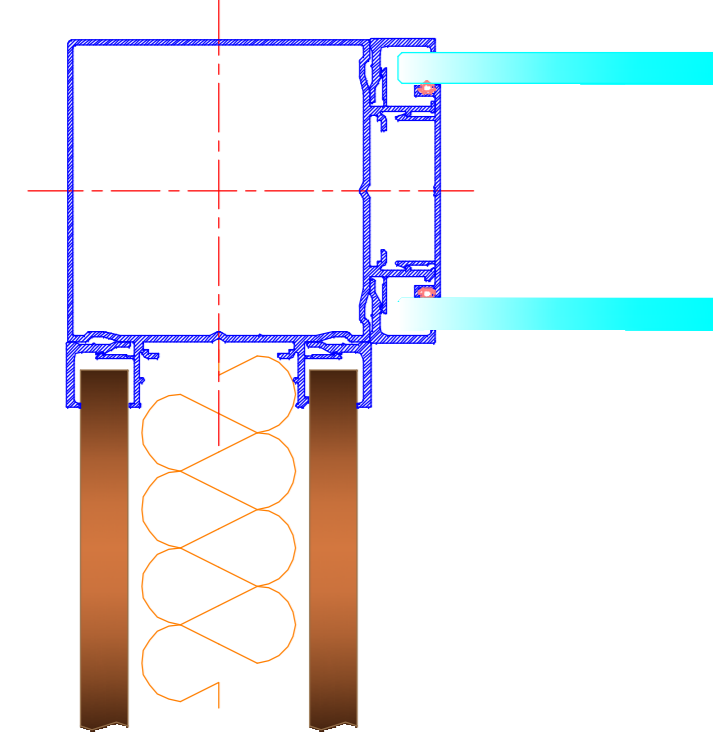


Porte Bois
Toute Hauteur
**Full Height
Wooden Door**

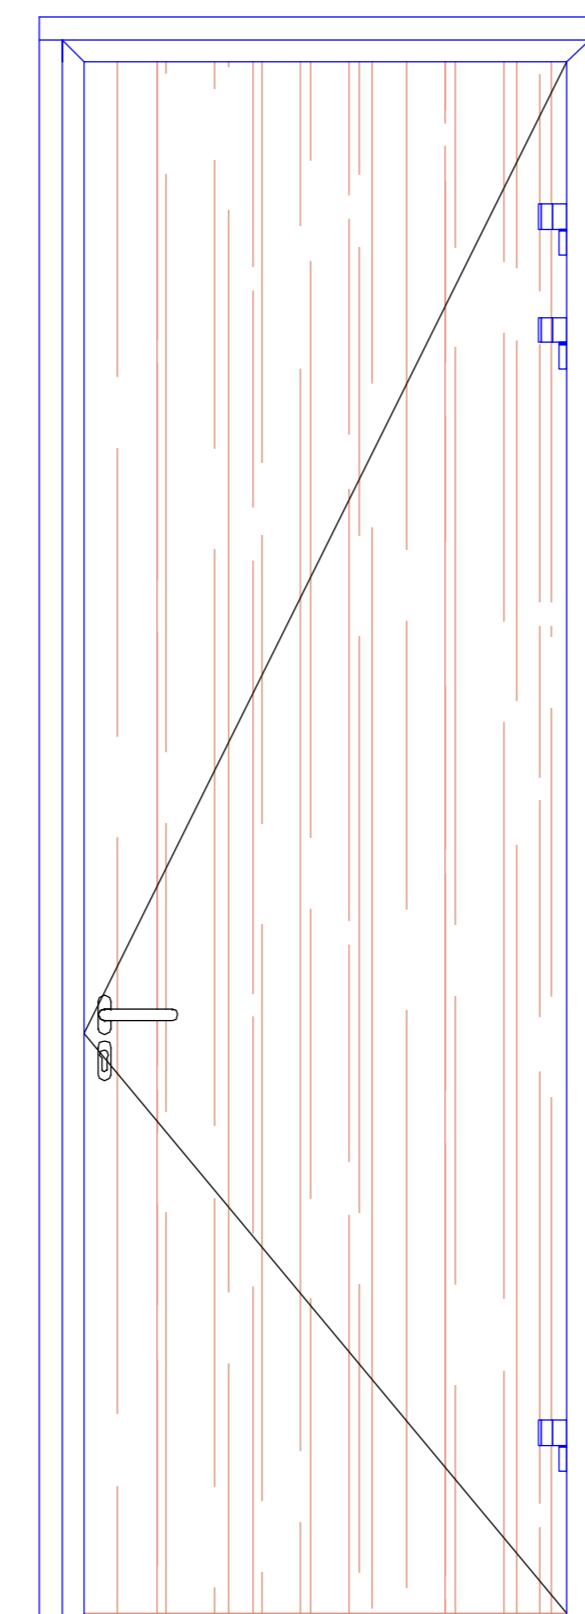


Porte Bois
Imposte Filante
**Wooden Door
with Impost**

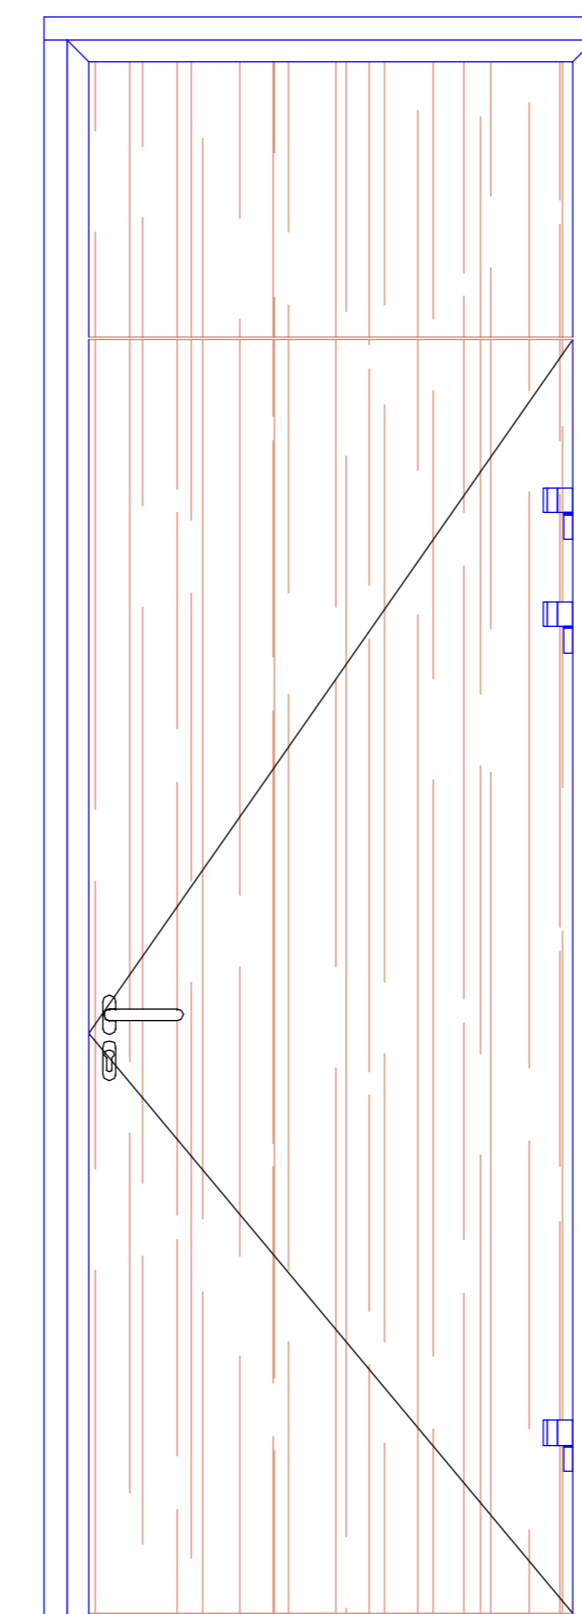


Porte Alu
Toute Hauteur
**Full Height
Aluminium Door**

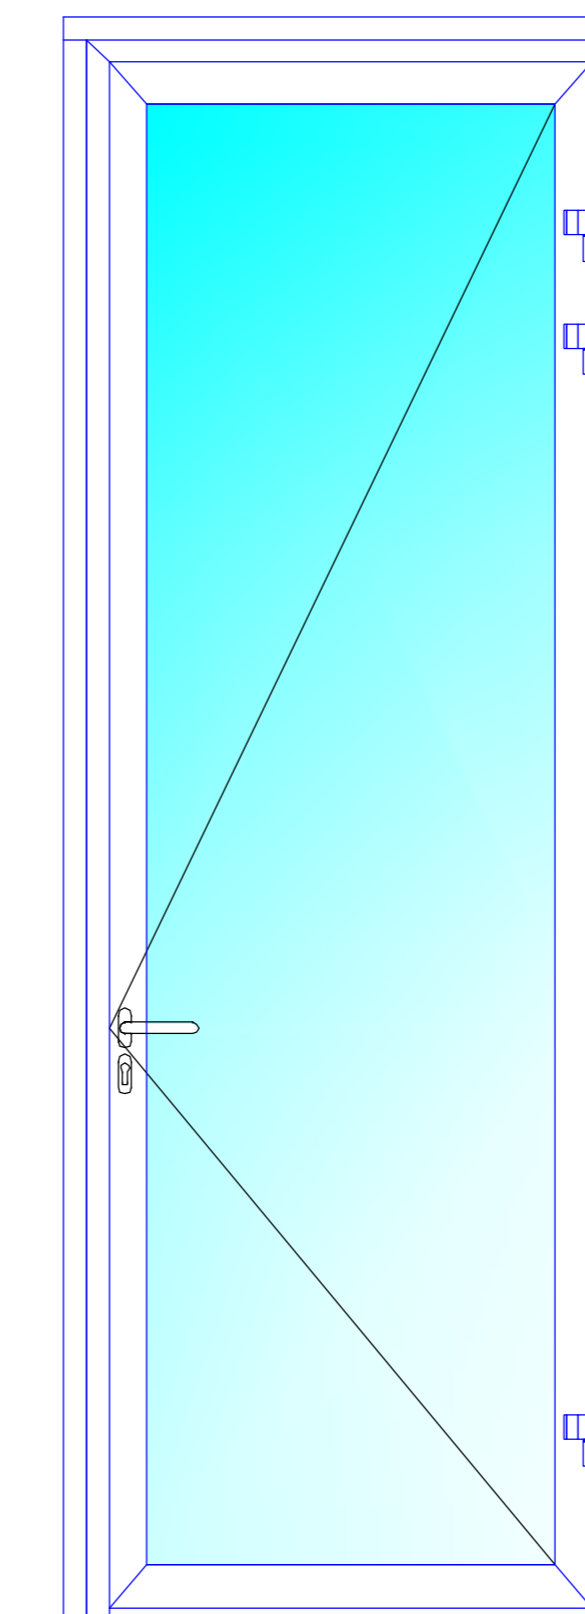

Porte Alu
Imposte Vitrée
**Aluminium Door
with Glazed Impost**

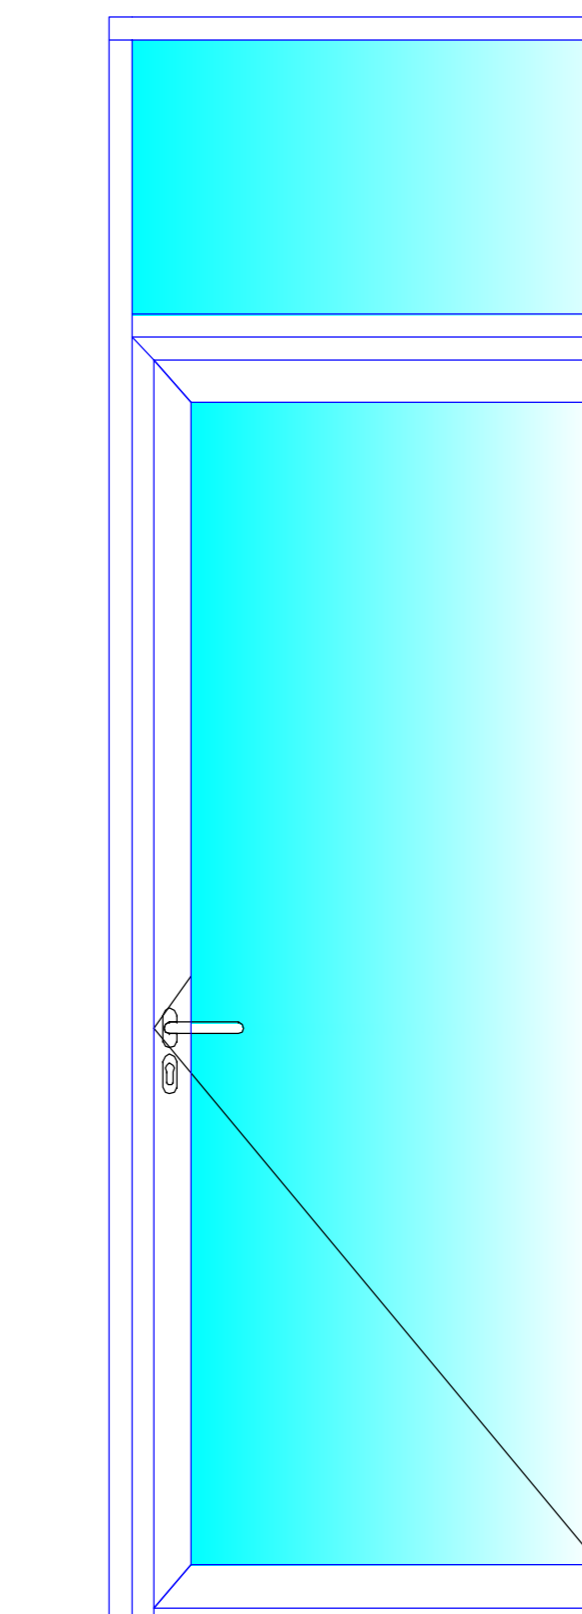

Porte Clarit
Toute Hauteur
**Full Height
Clarit Door**

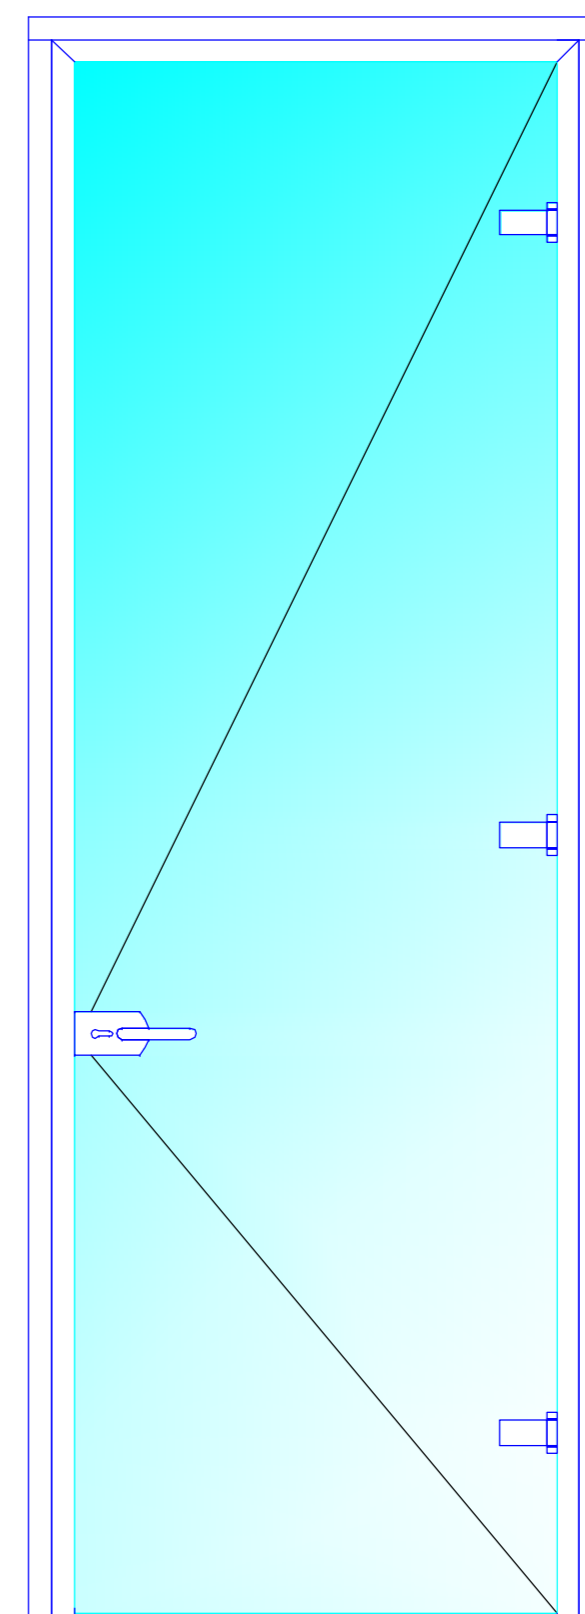

Porte Clarit
Imposte Filante
**Clarit Door with
Impost**

